


planta baja

1/100 0 1 2 3 4 5 10 m

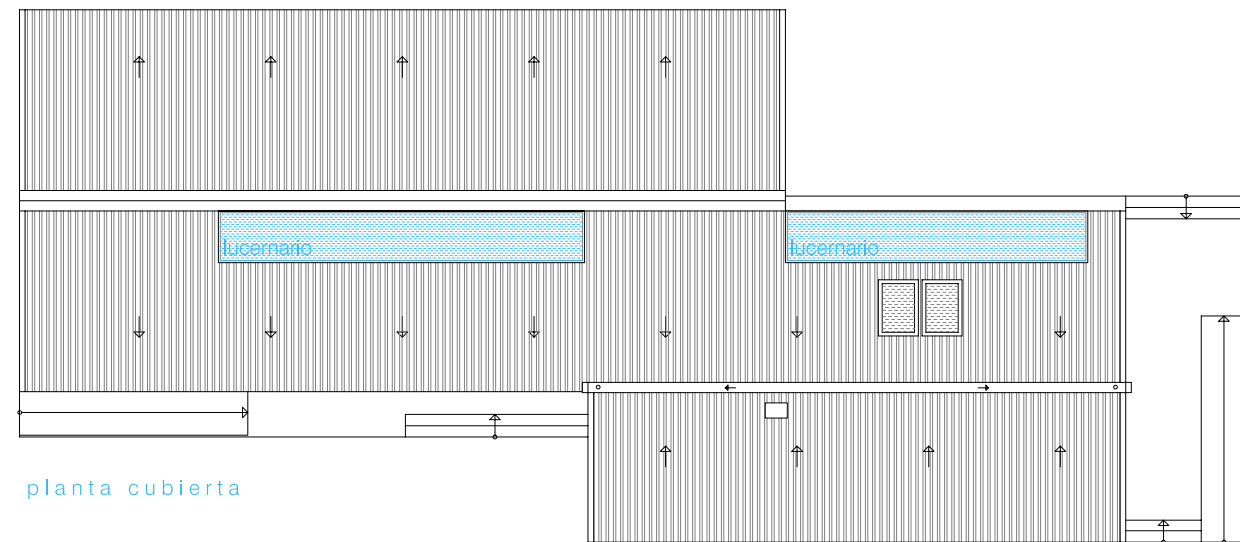


planta cubierta

1/200 0 5 10 20 m


planta baja y cubierta

COMEDOR CEIP JUAN XXIII  
AVDA. DOÑA FRANCISQUITA. SEVILLA




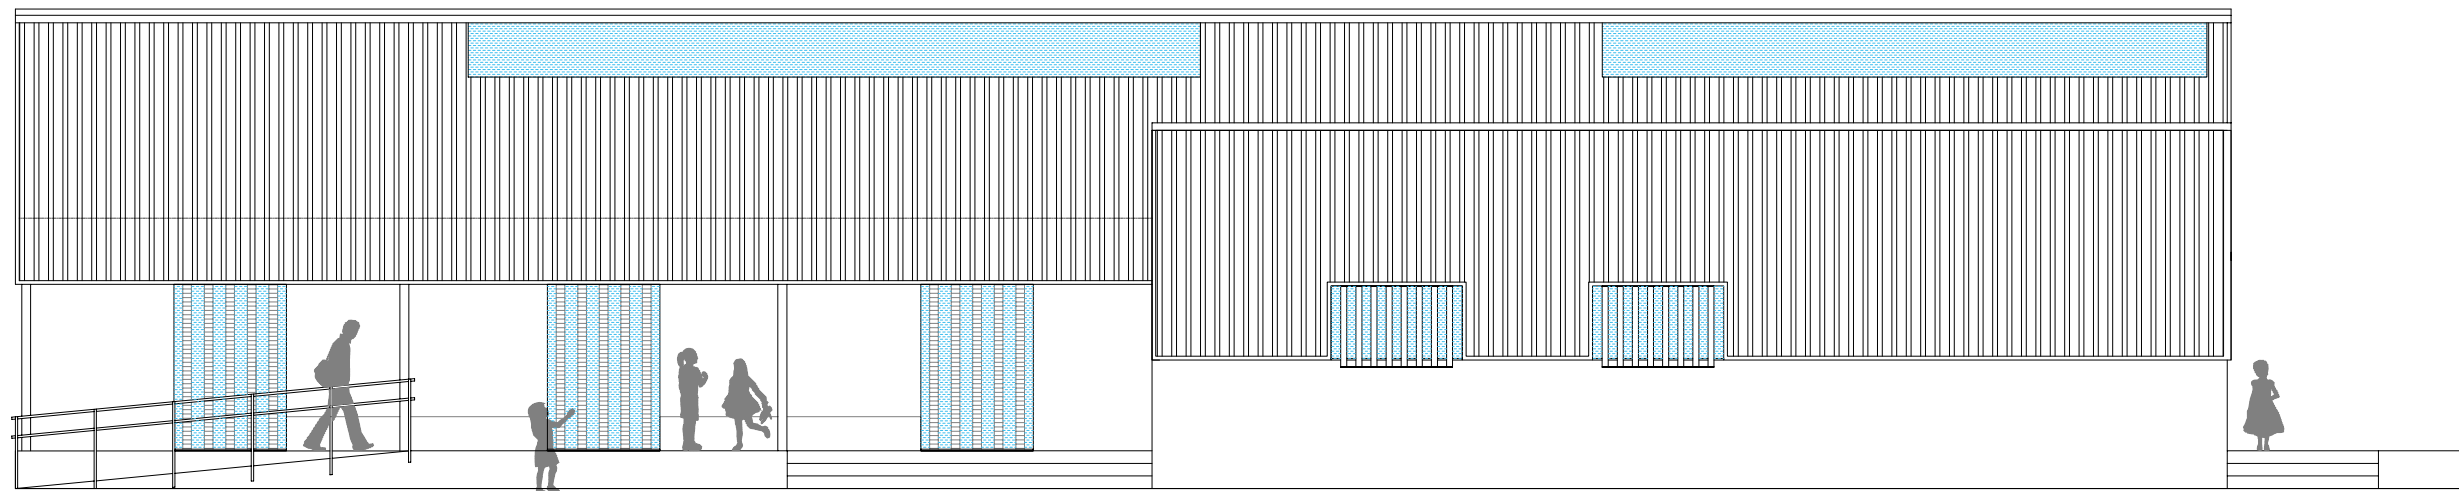

alzado sur

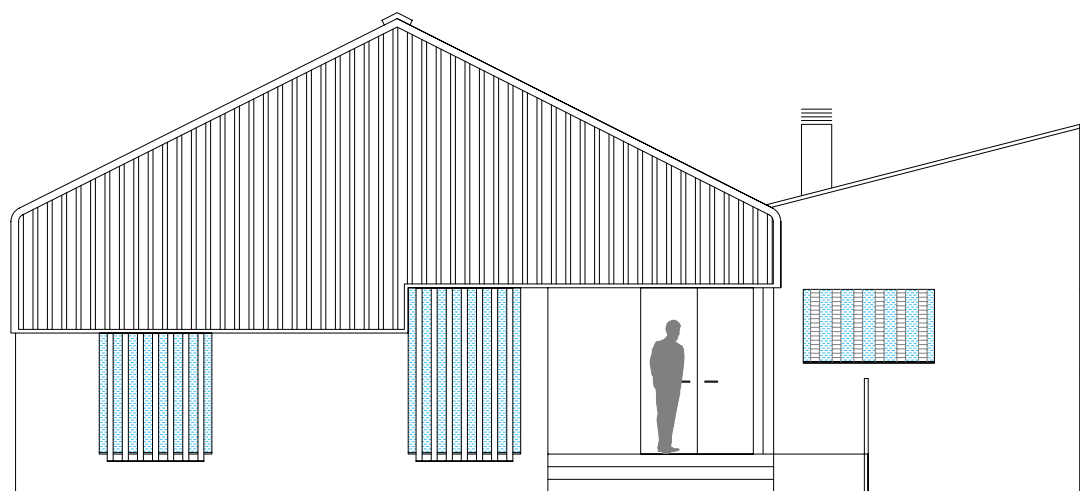

alzado este

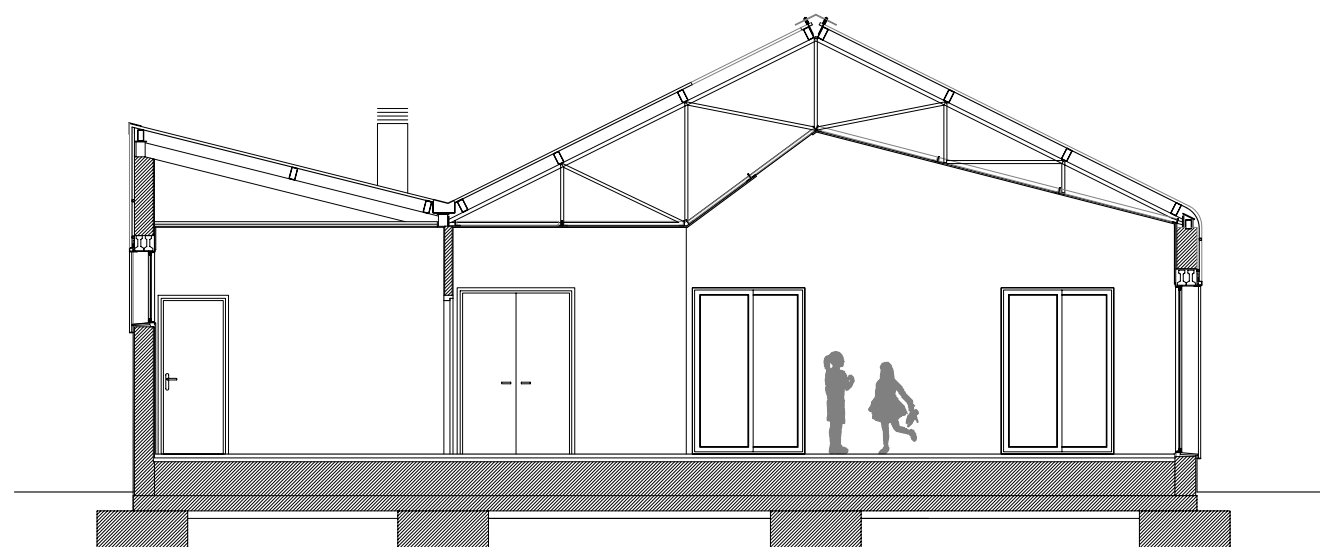

sección transversal

