



planta baja

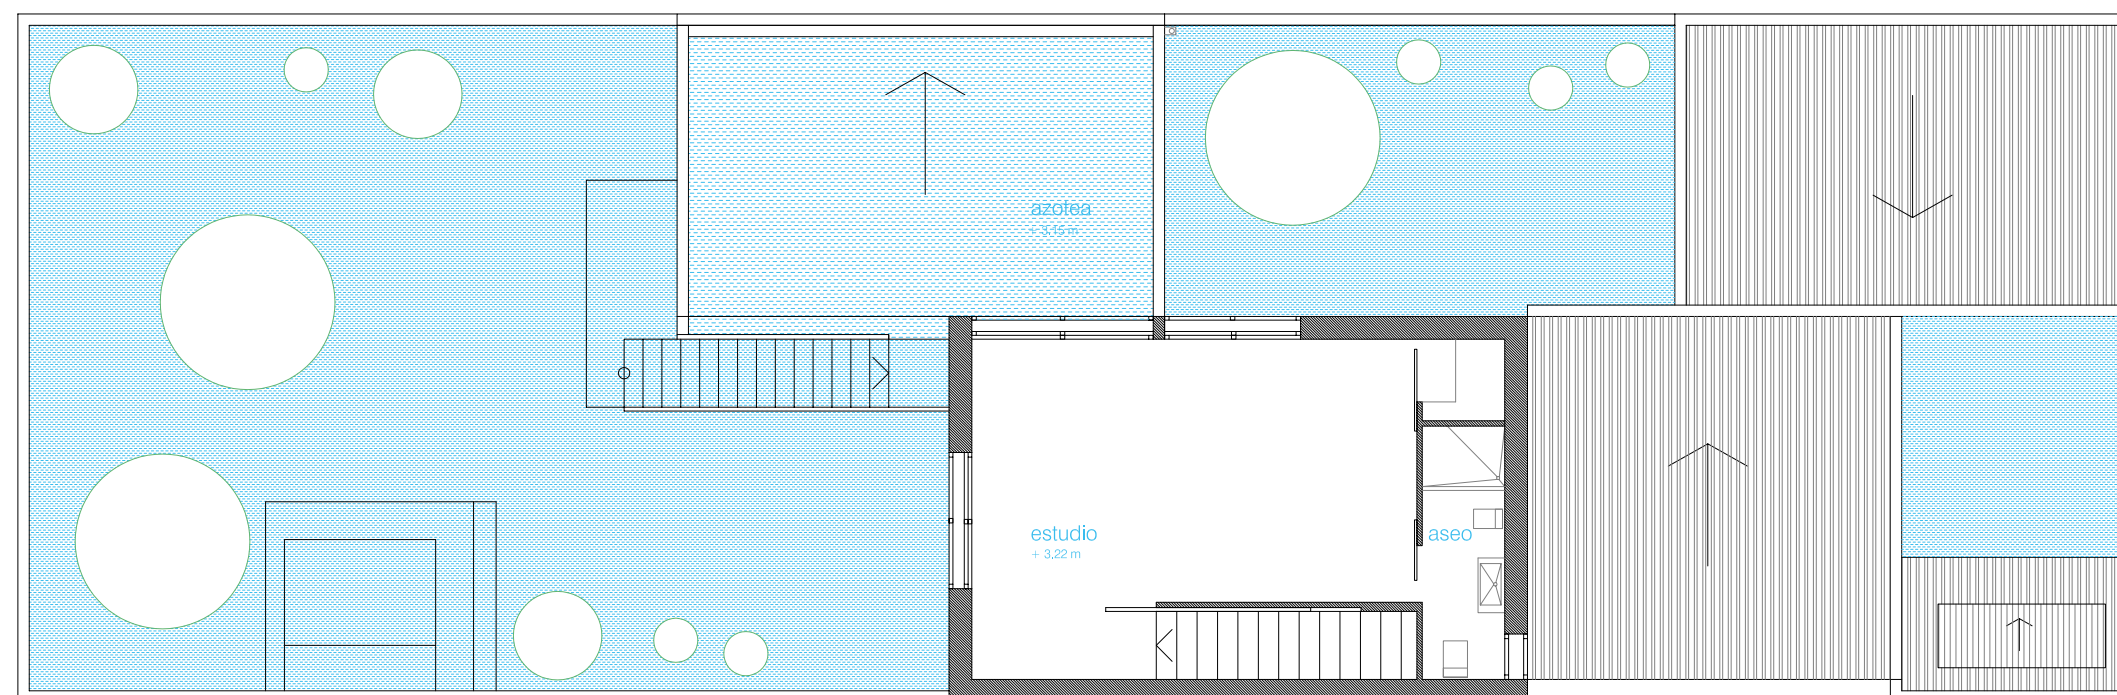


planta alta

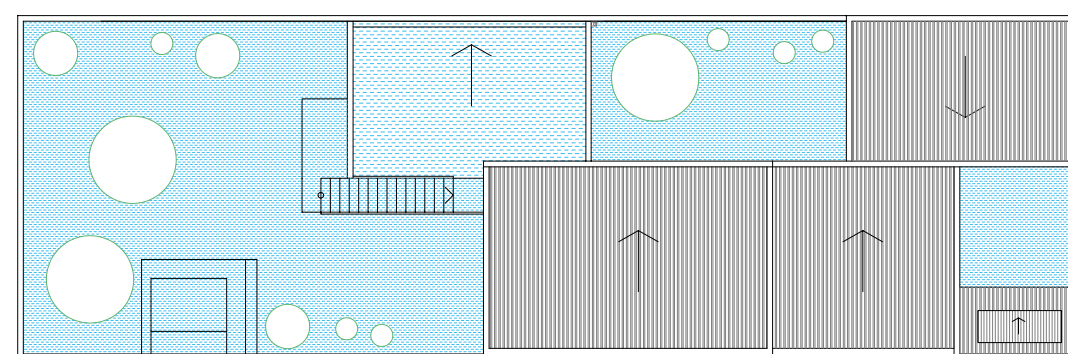


planta cubiertas





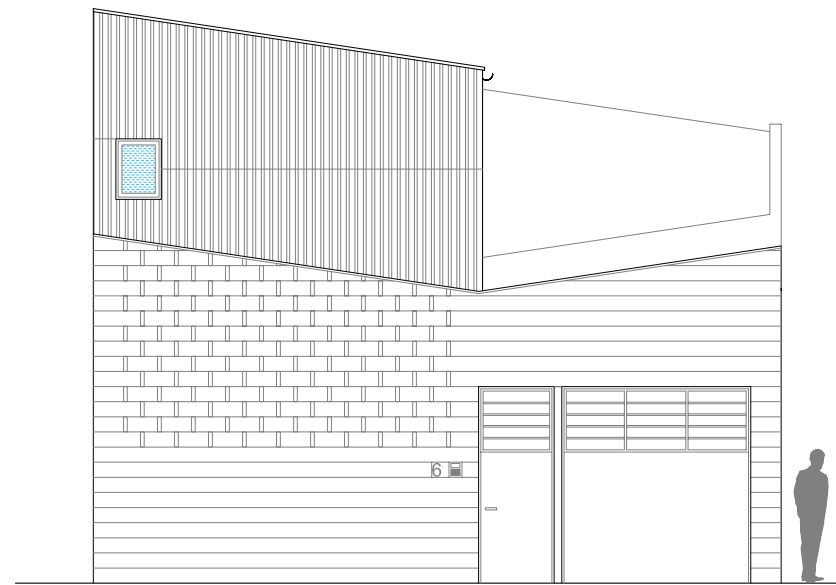

alzado A-A'

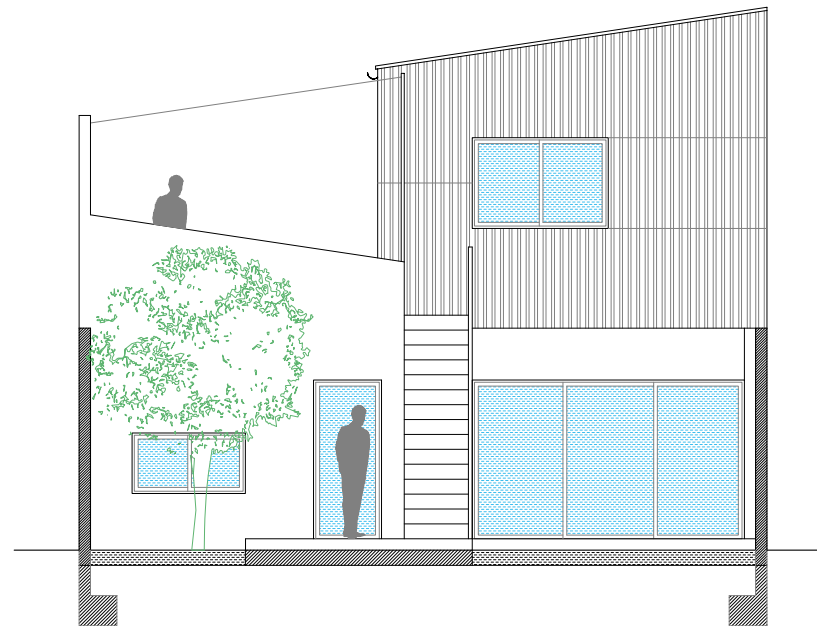

sección transversal B-B'

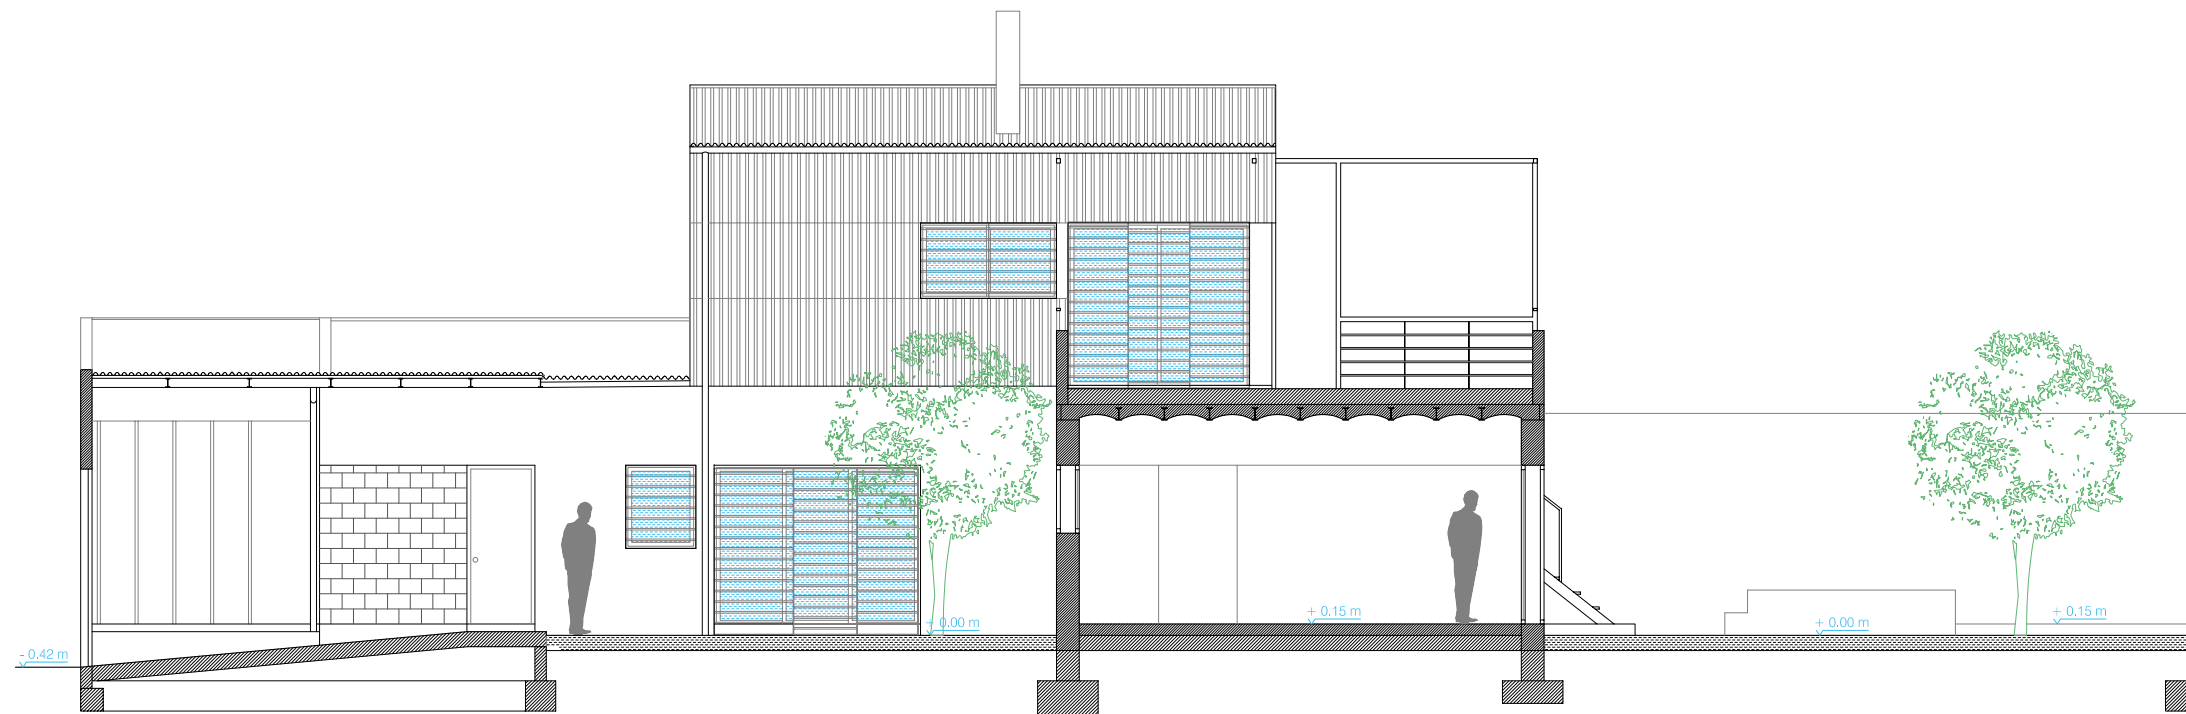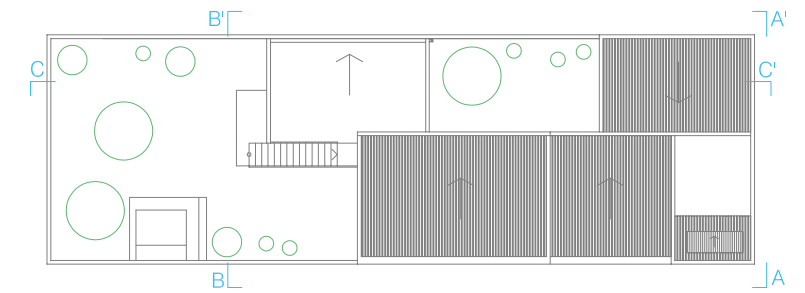

sección transversal C-C'



