



alzado noroeste

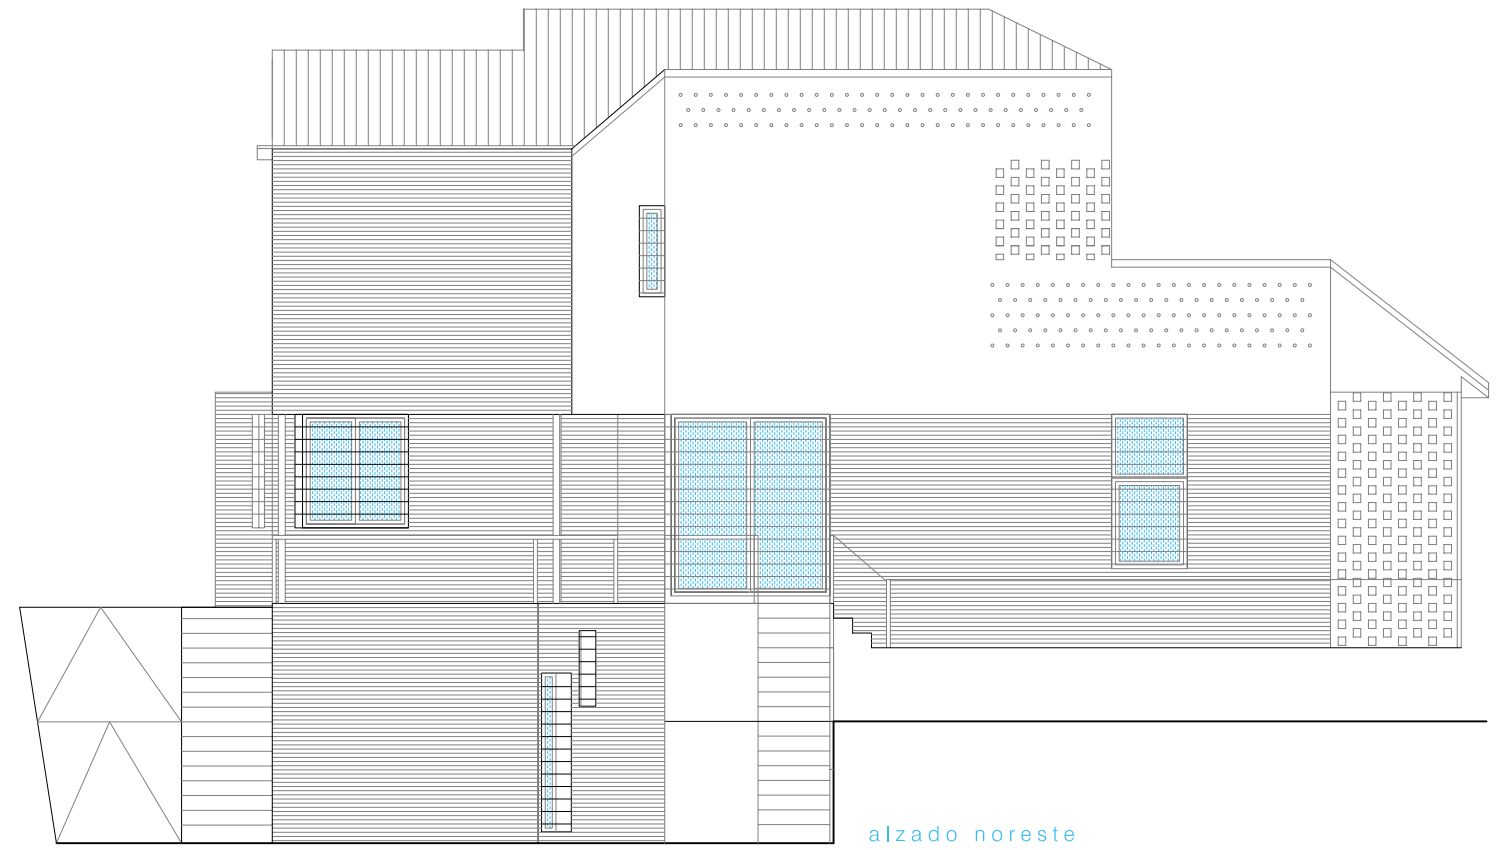

alzado noreste

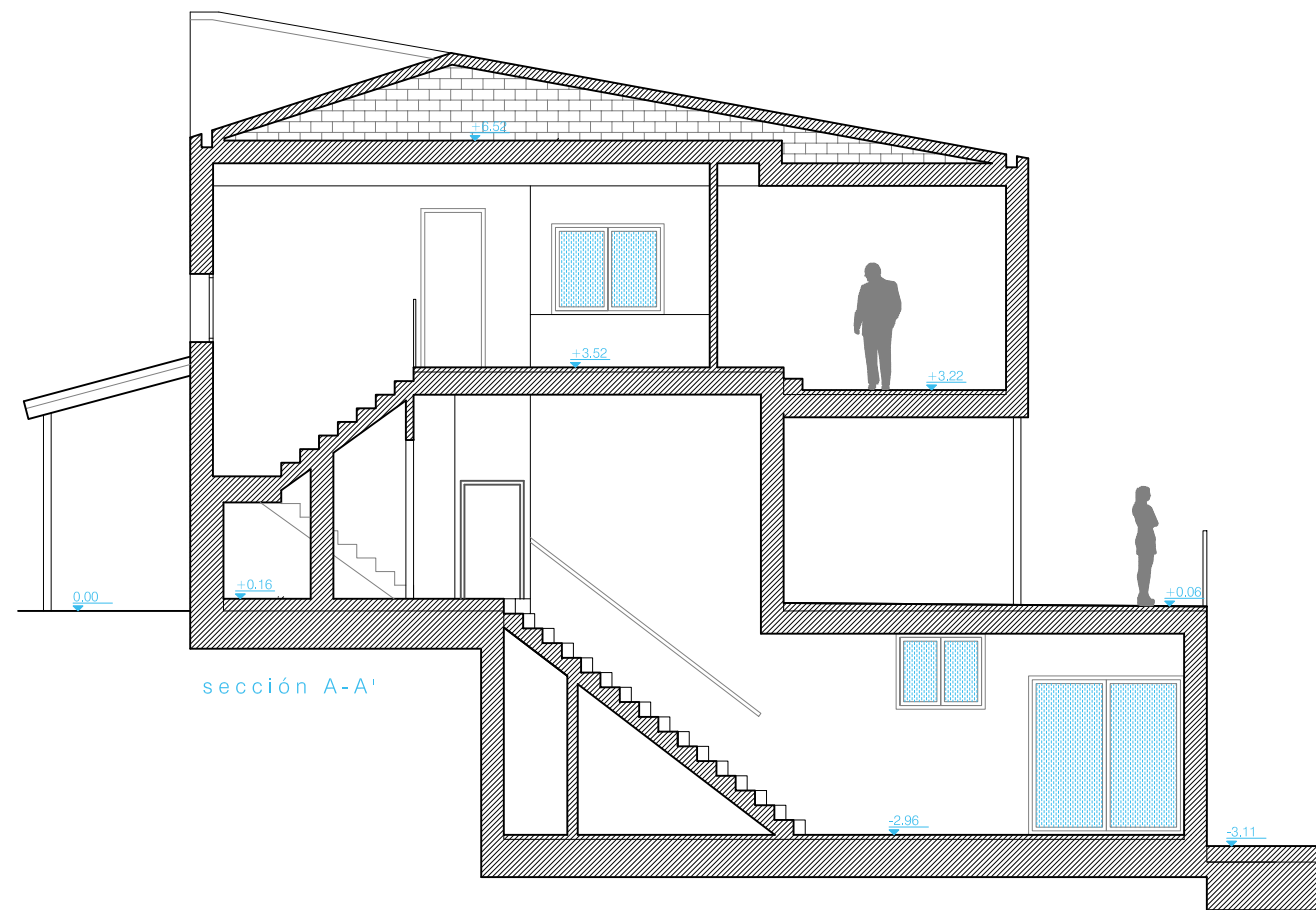

sección A-A'

