



planta cubiertas

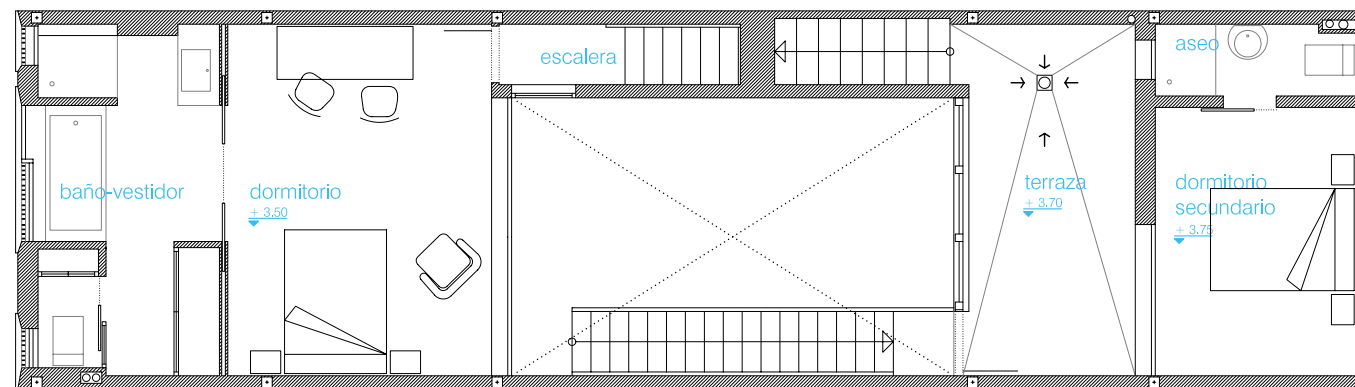


planta primera


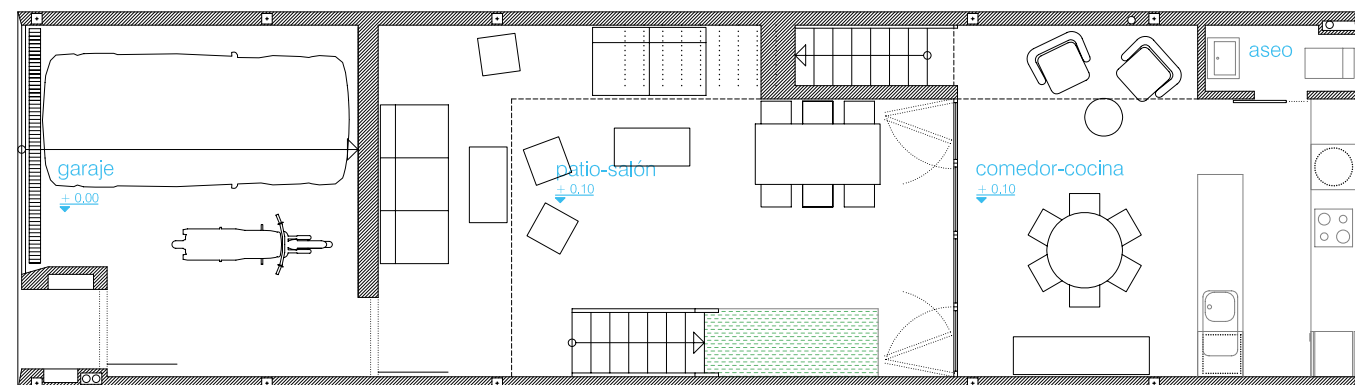


planta baja




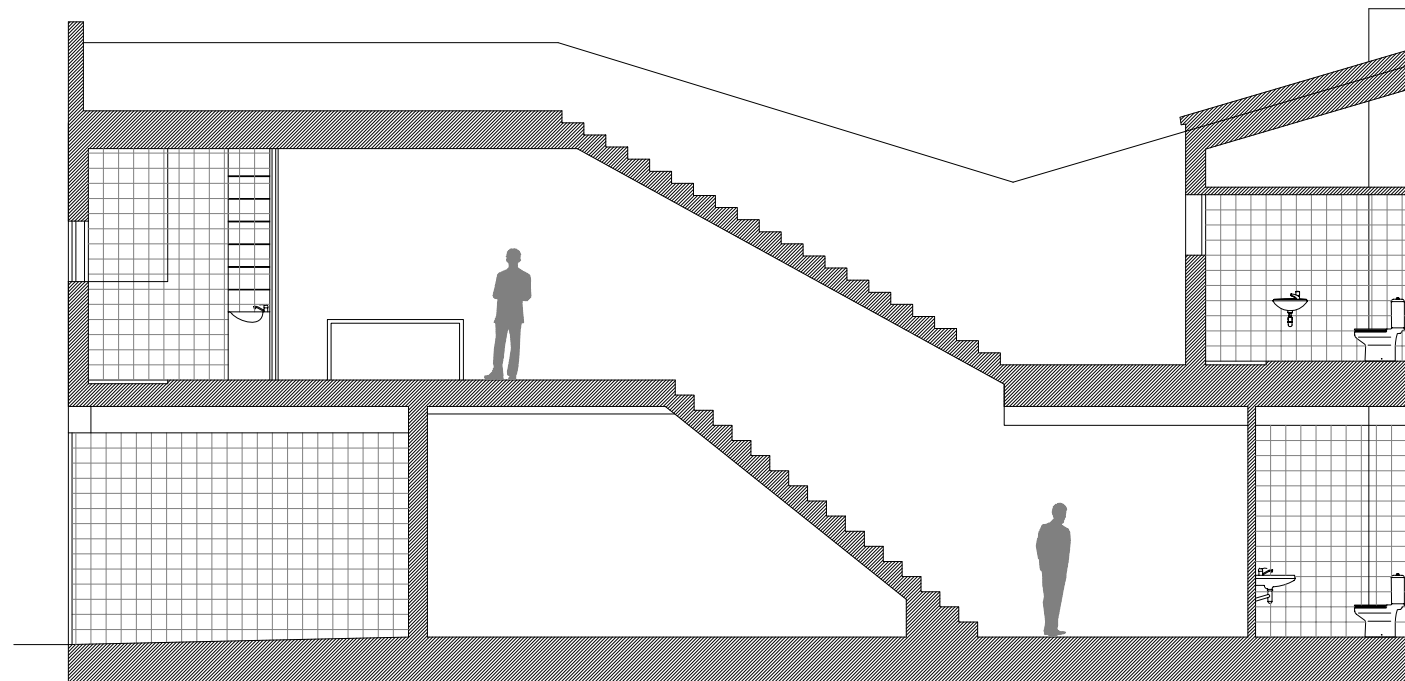


sección DD'

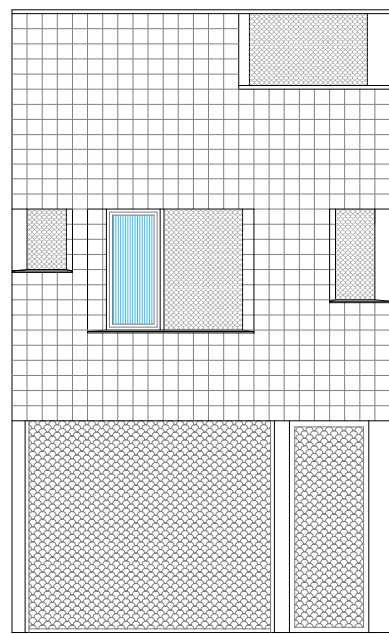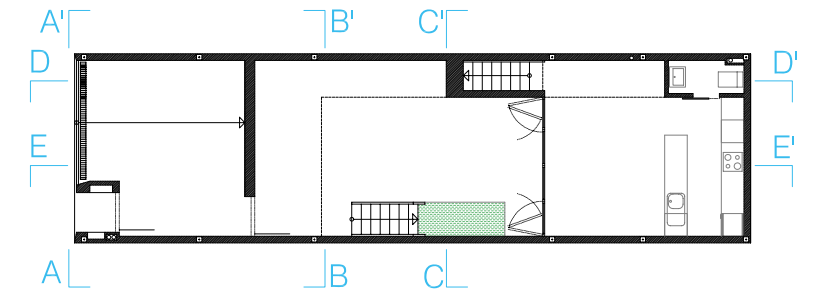


fachada calle AA' (sur)

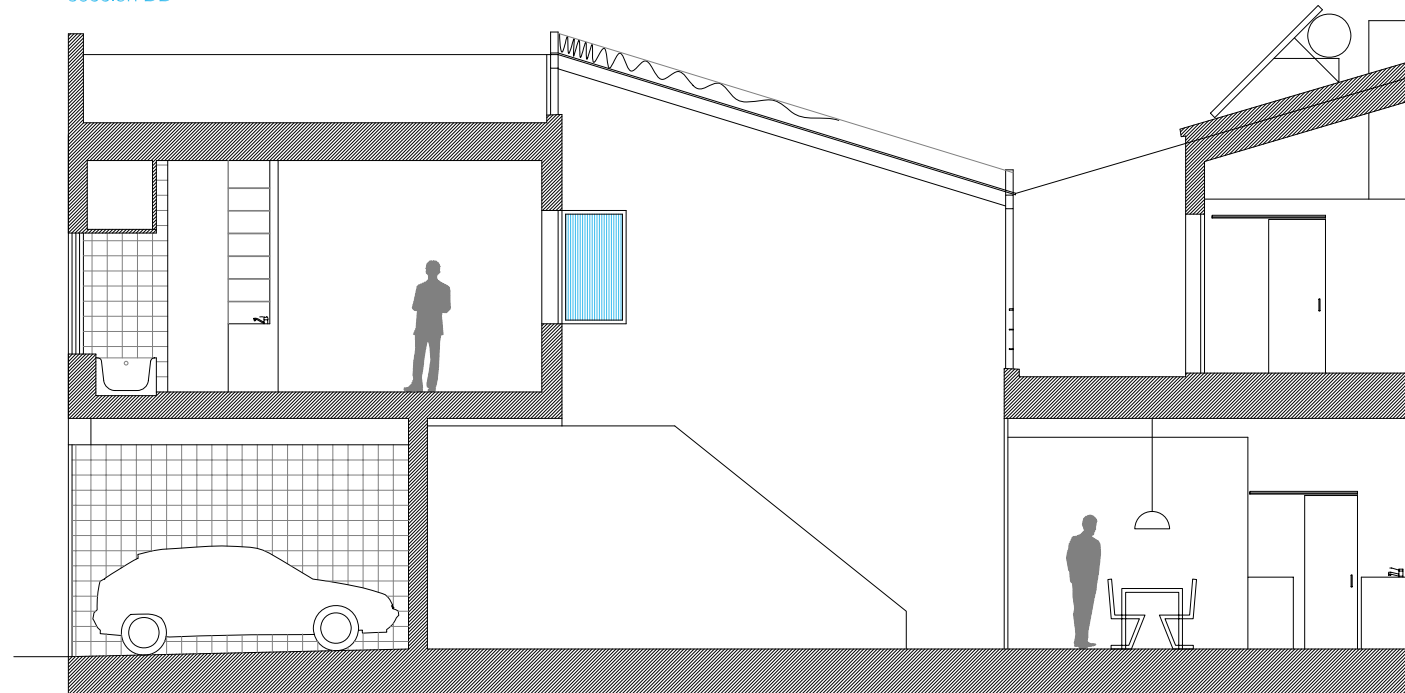

sección EE'

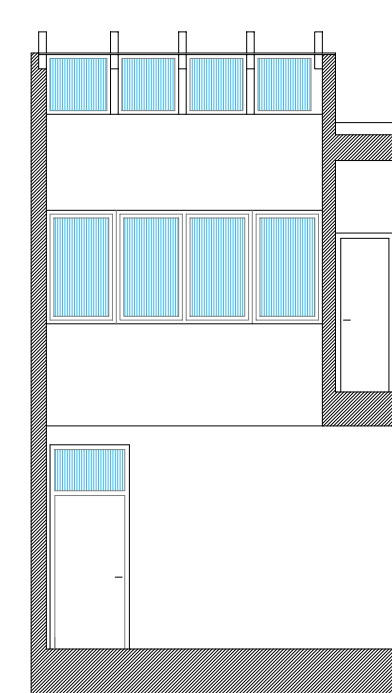

fachada-sección patio BB' (norte)

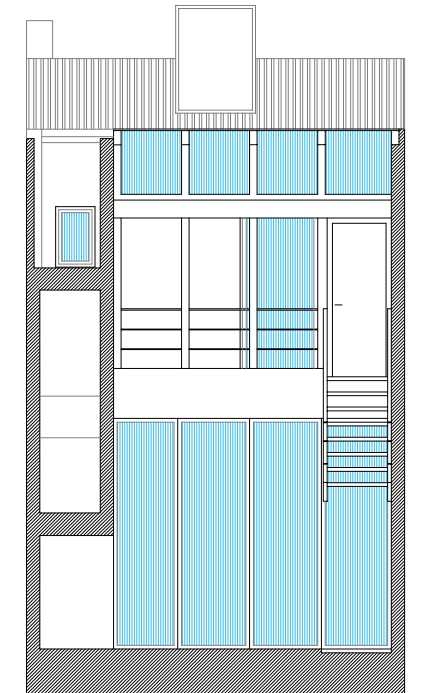

fachada-sección patio CC' (sur)

