



planta baja

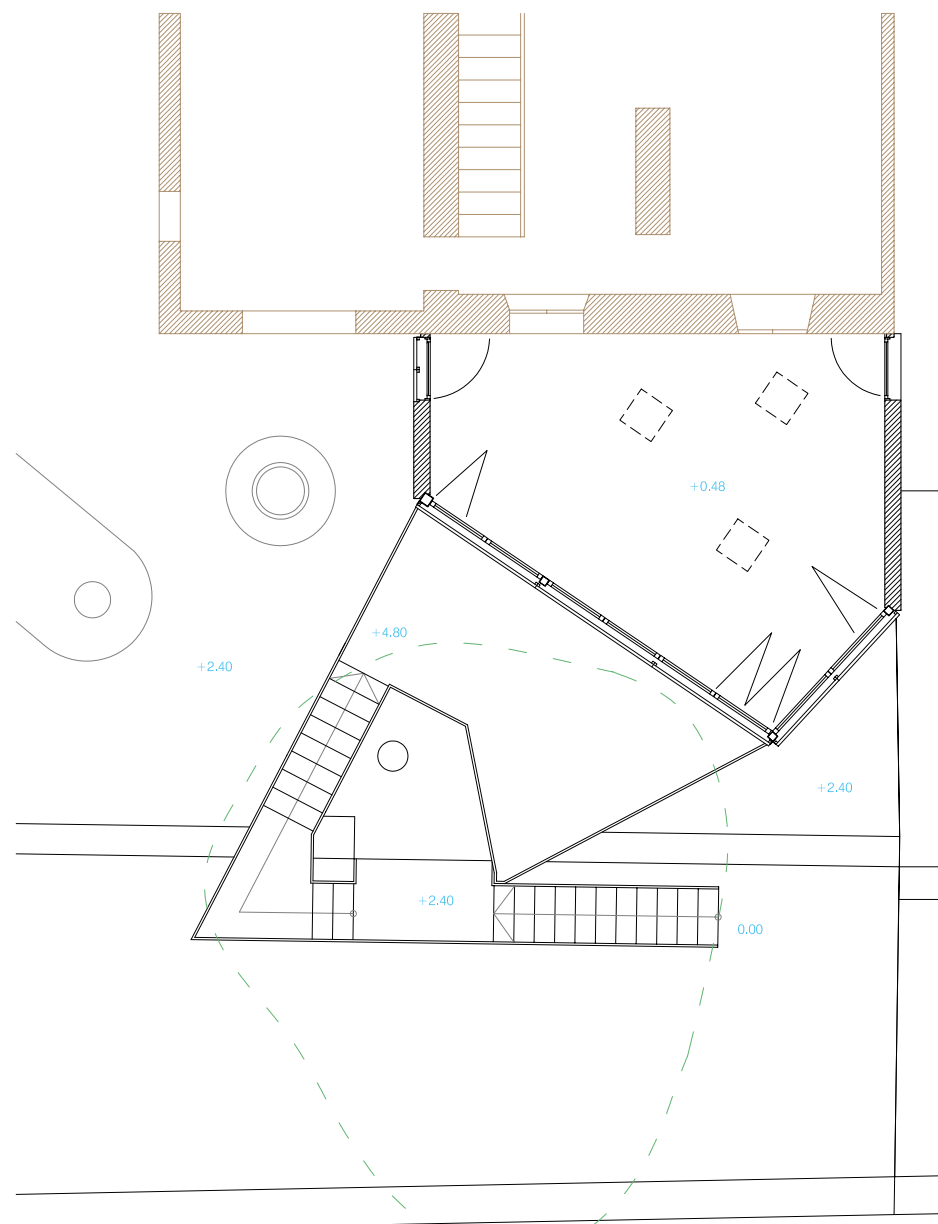


planta primera

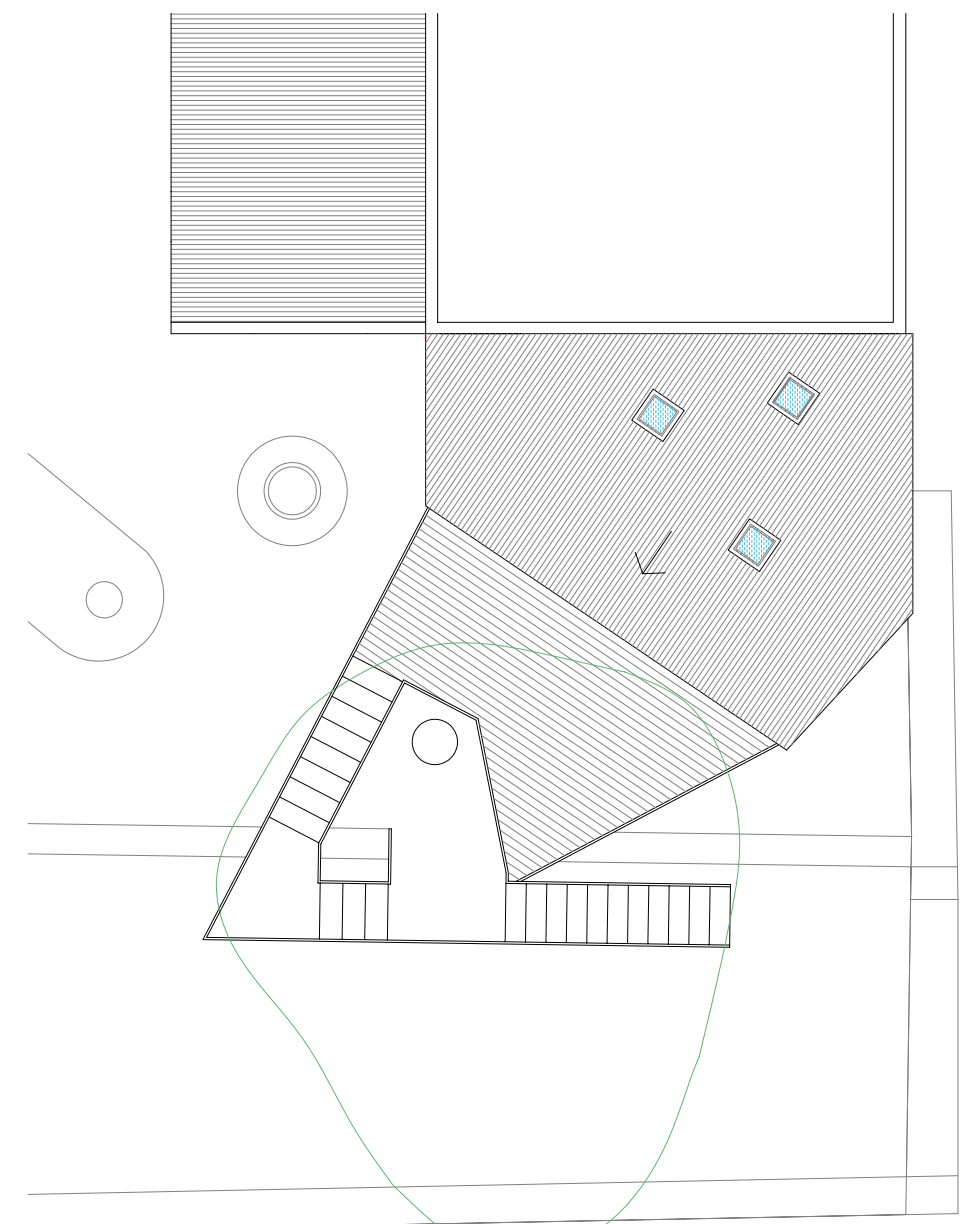


cubierta



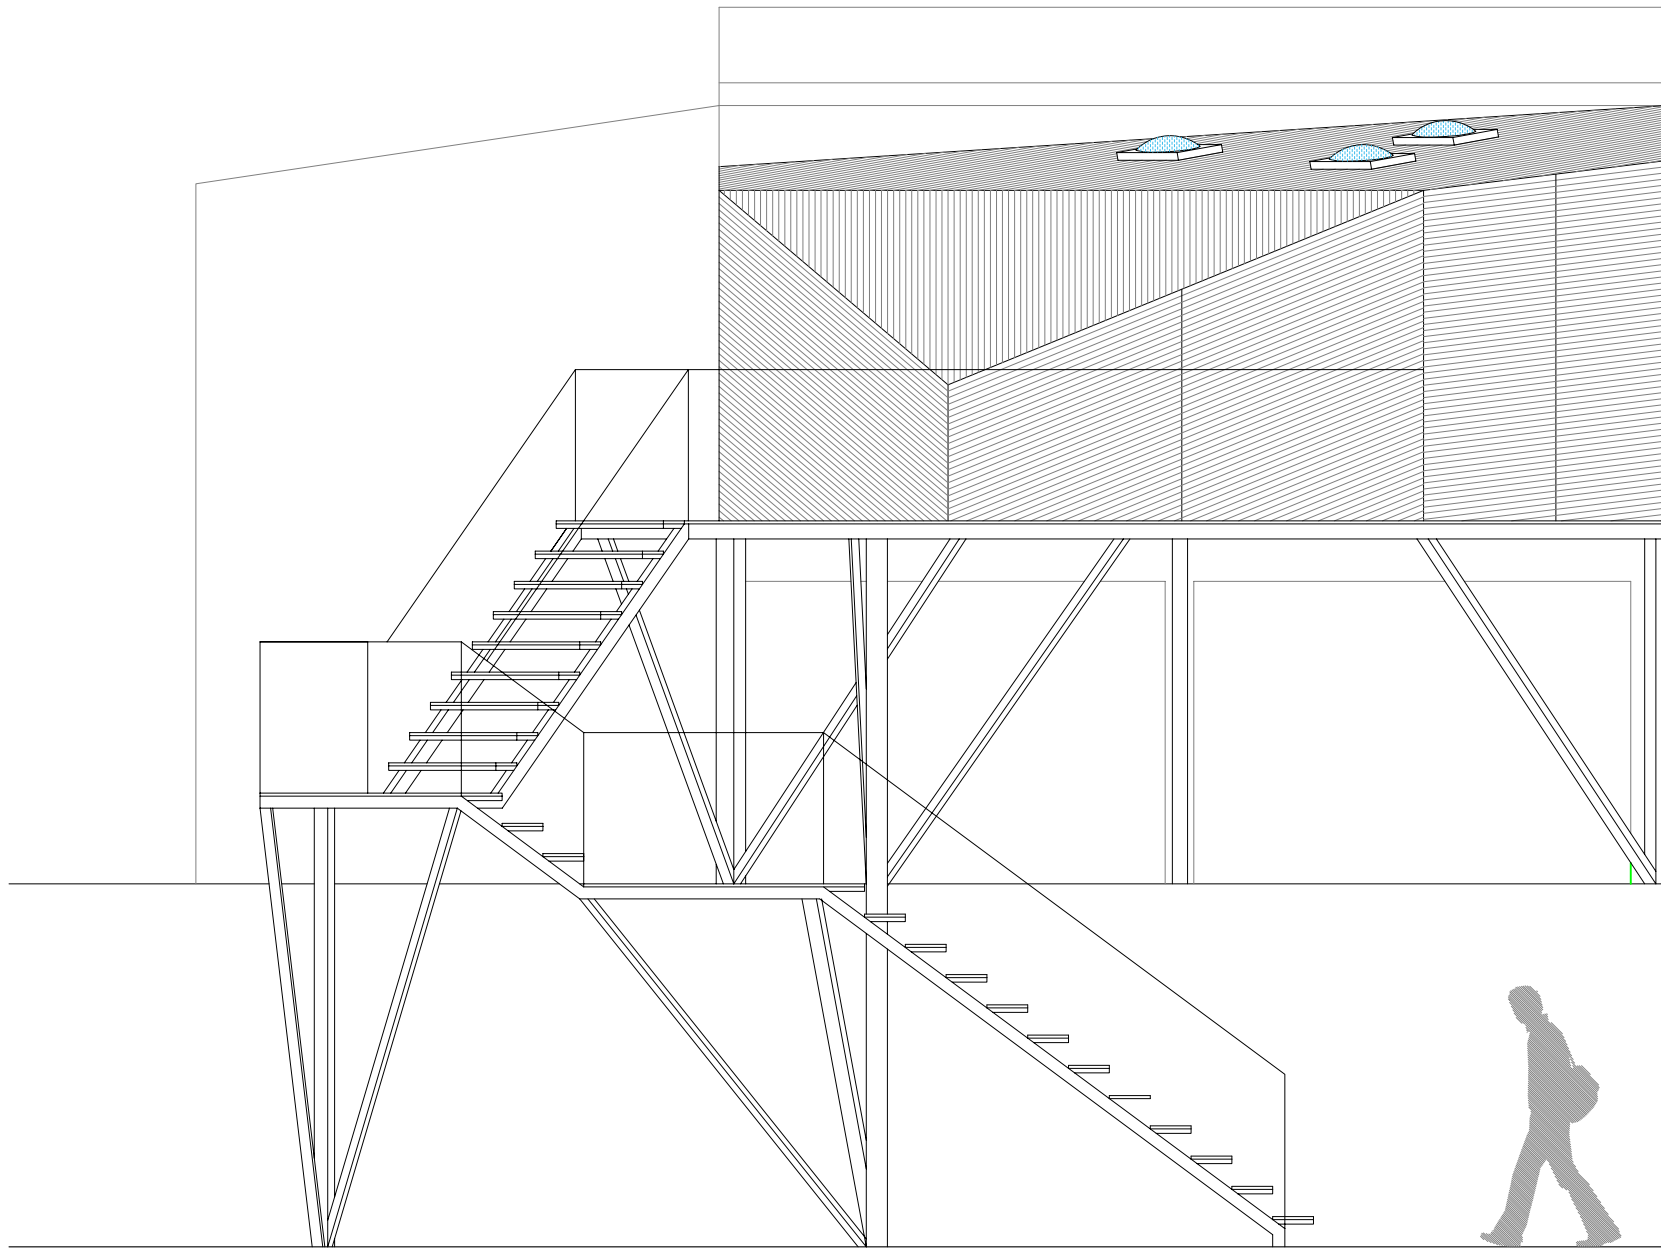

0 1 2 5 m

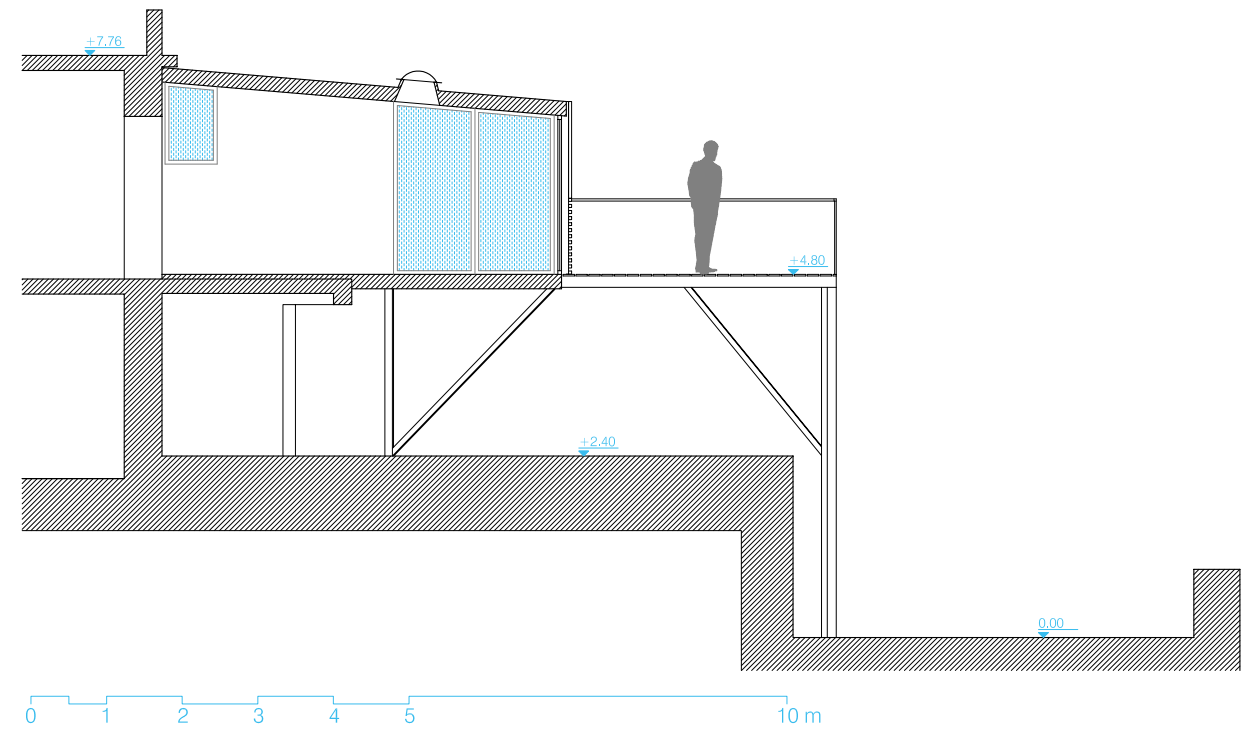

alzado y sección
MARSEILLE

lapanaderia 02